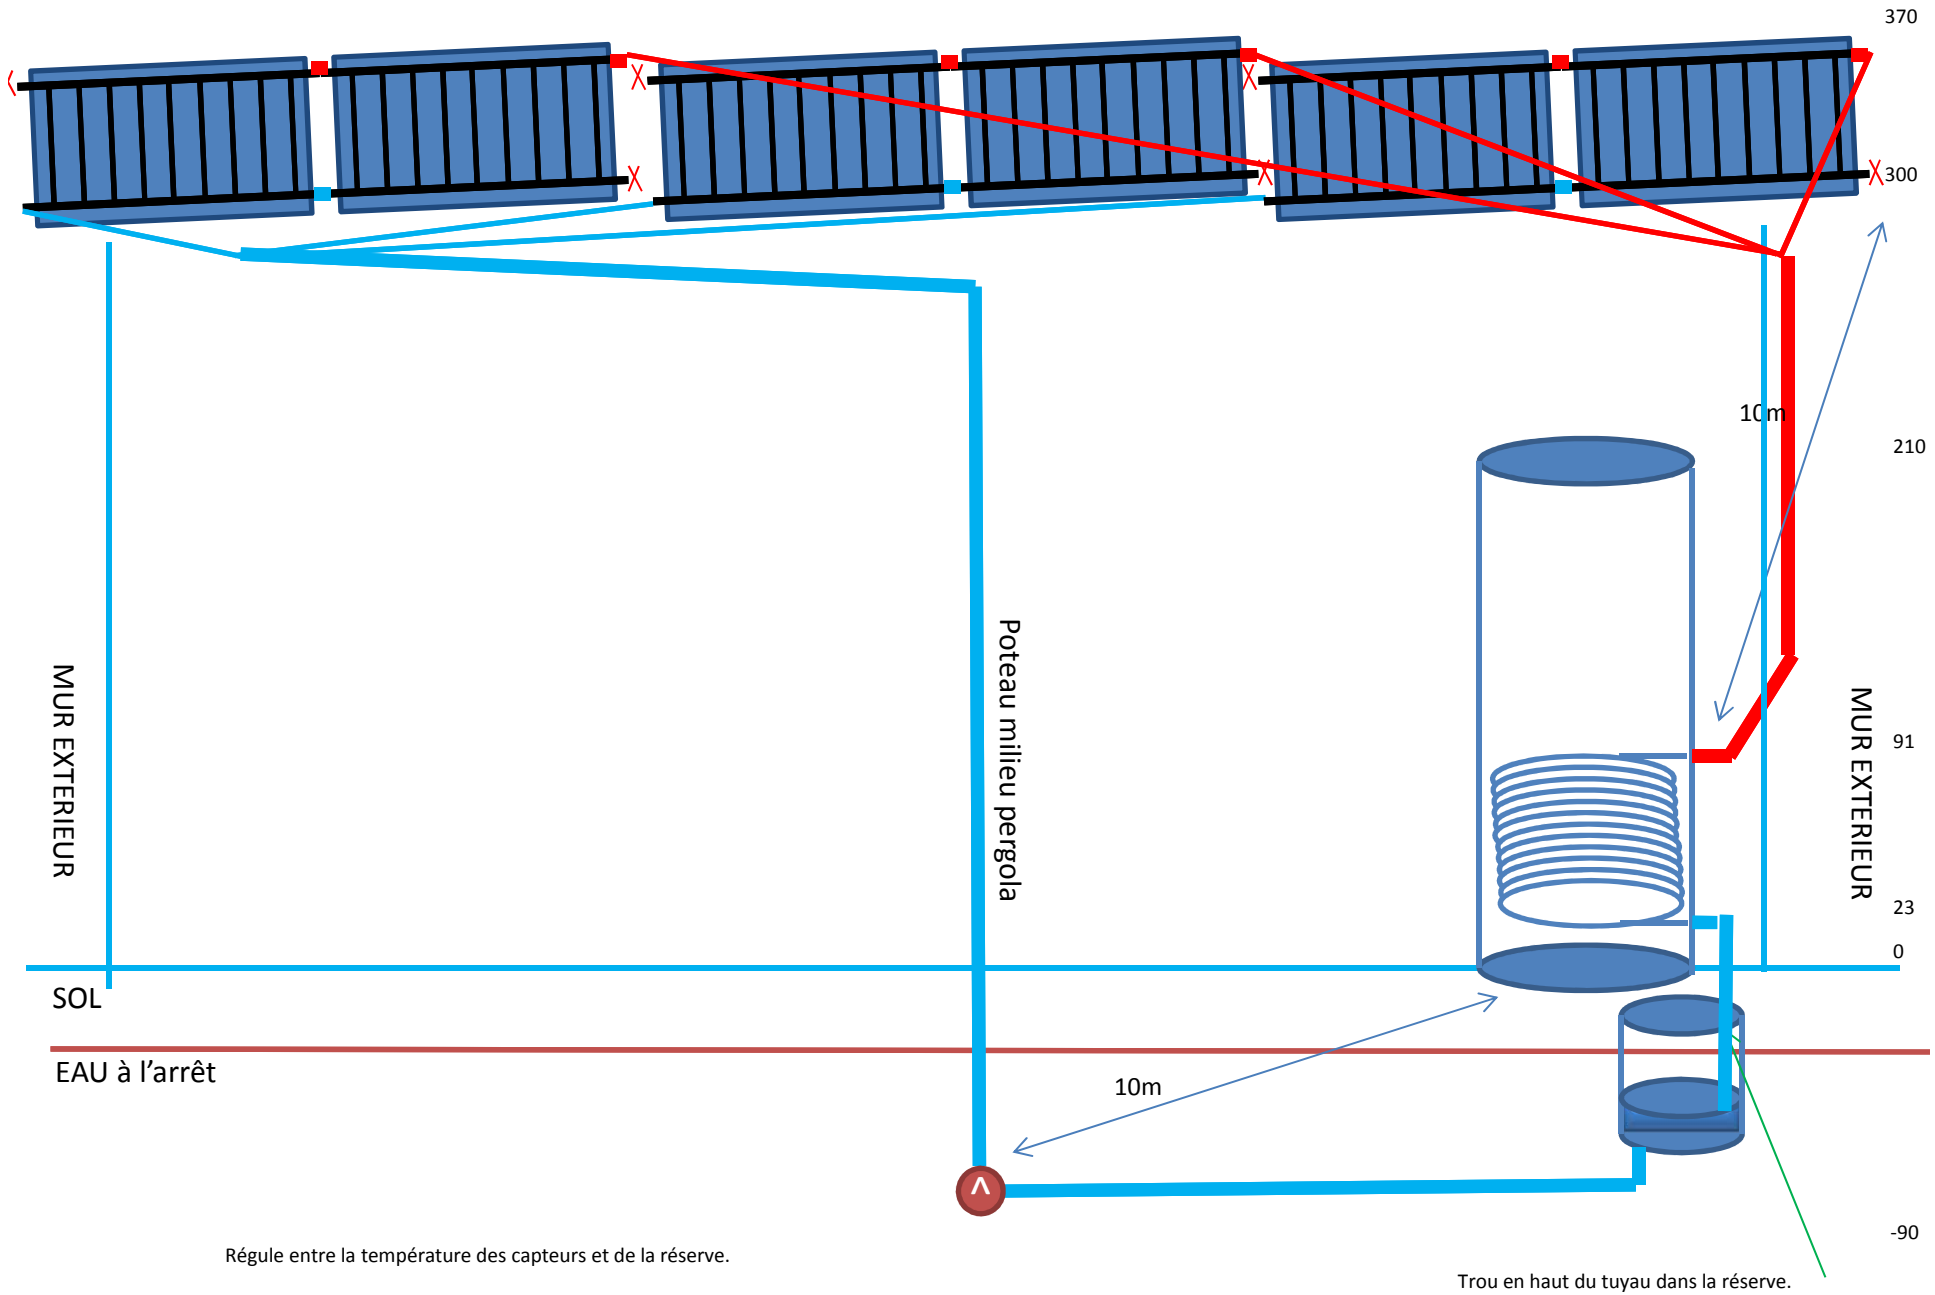
370
300
10 m
210
91
23
0
-90
MUR EXTERIEUR
Poteau milieu pergola
MUR EXTERIEUR
SOL
EAU à l'arrêt
10m
Régule entre la température des capteurs et de la réserve.
Trou en haut du tuyau dans la réserve.